

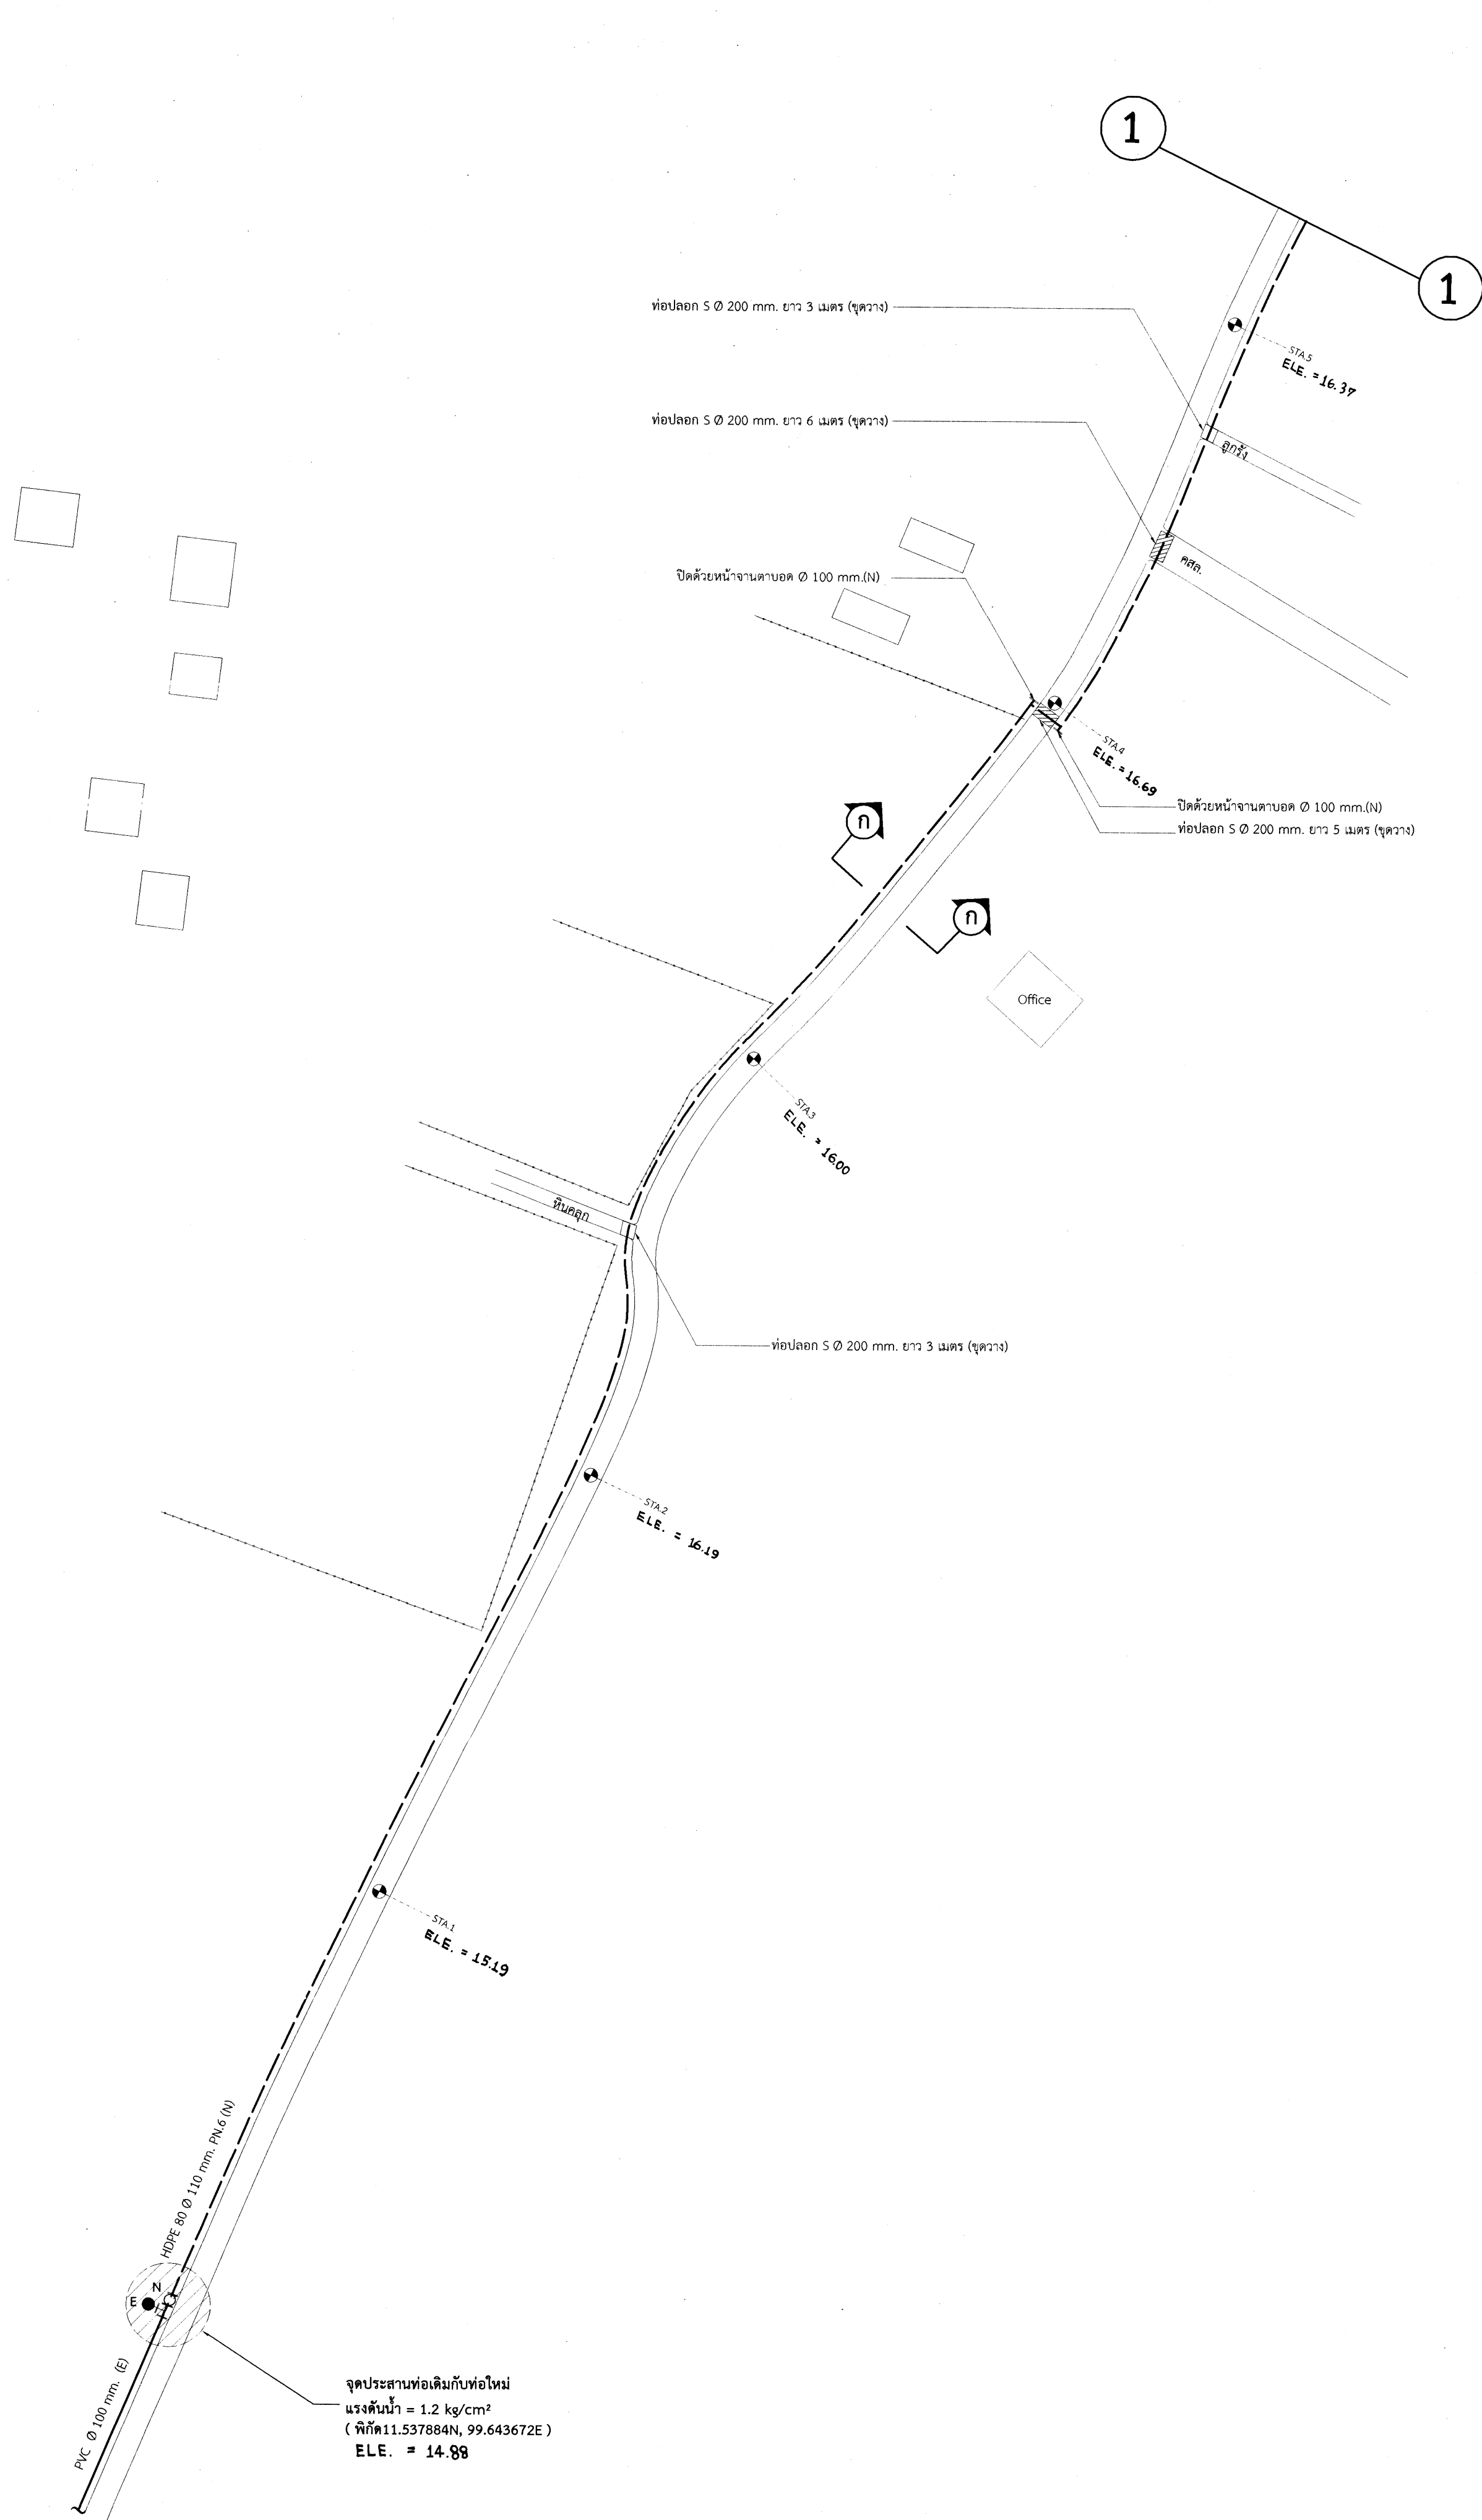
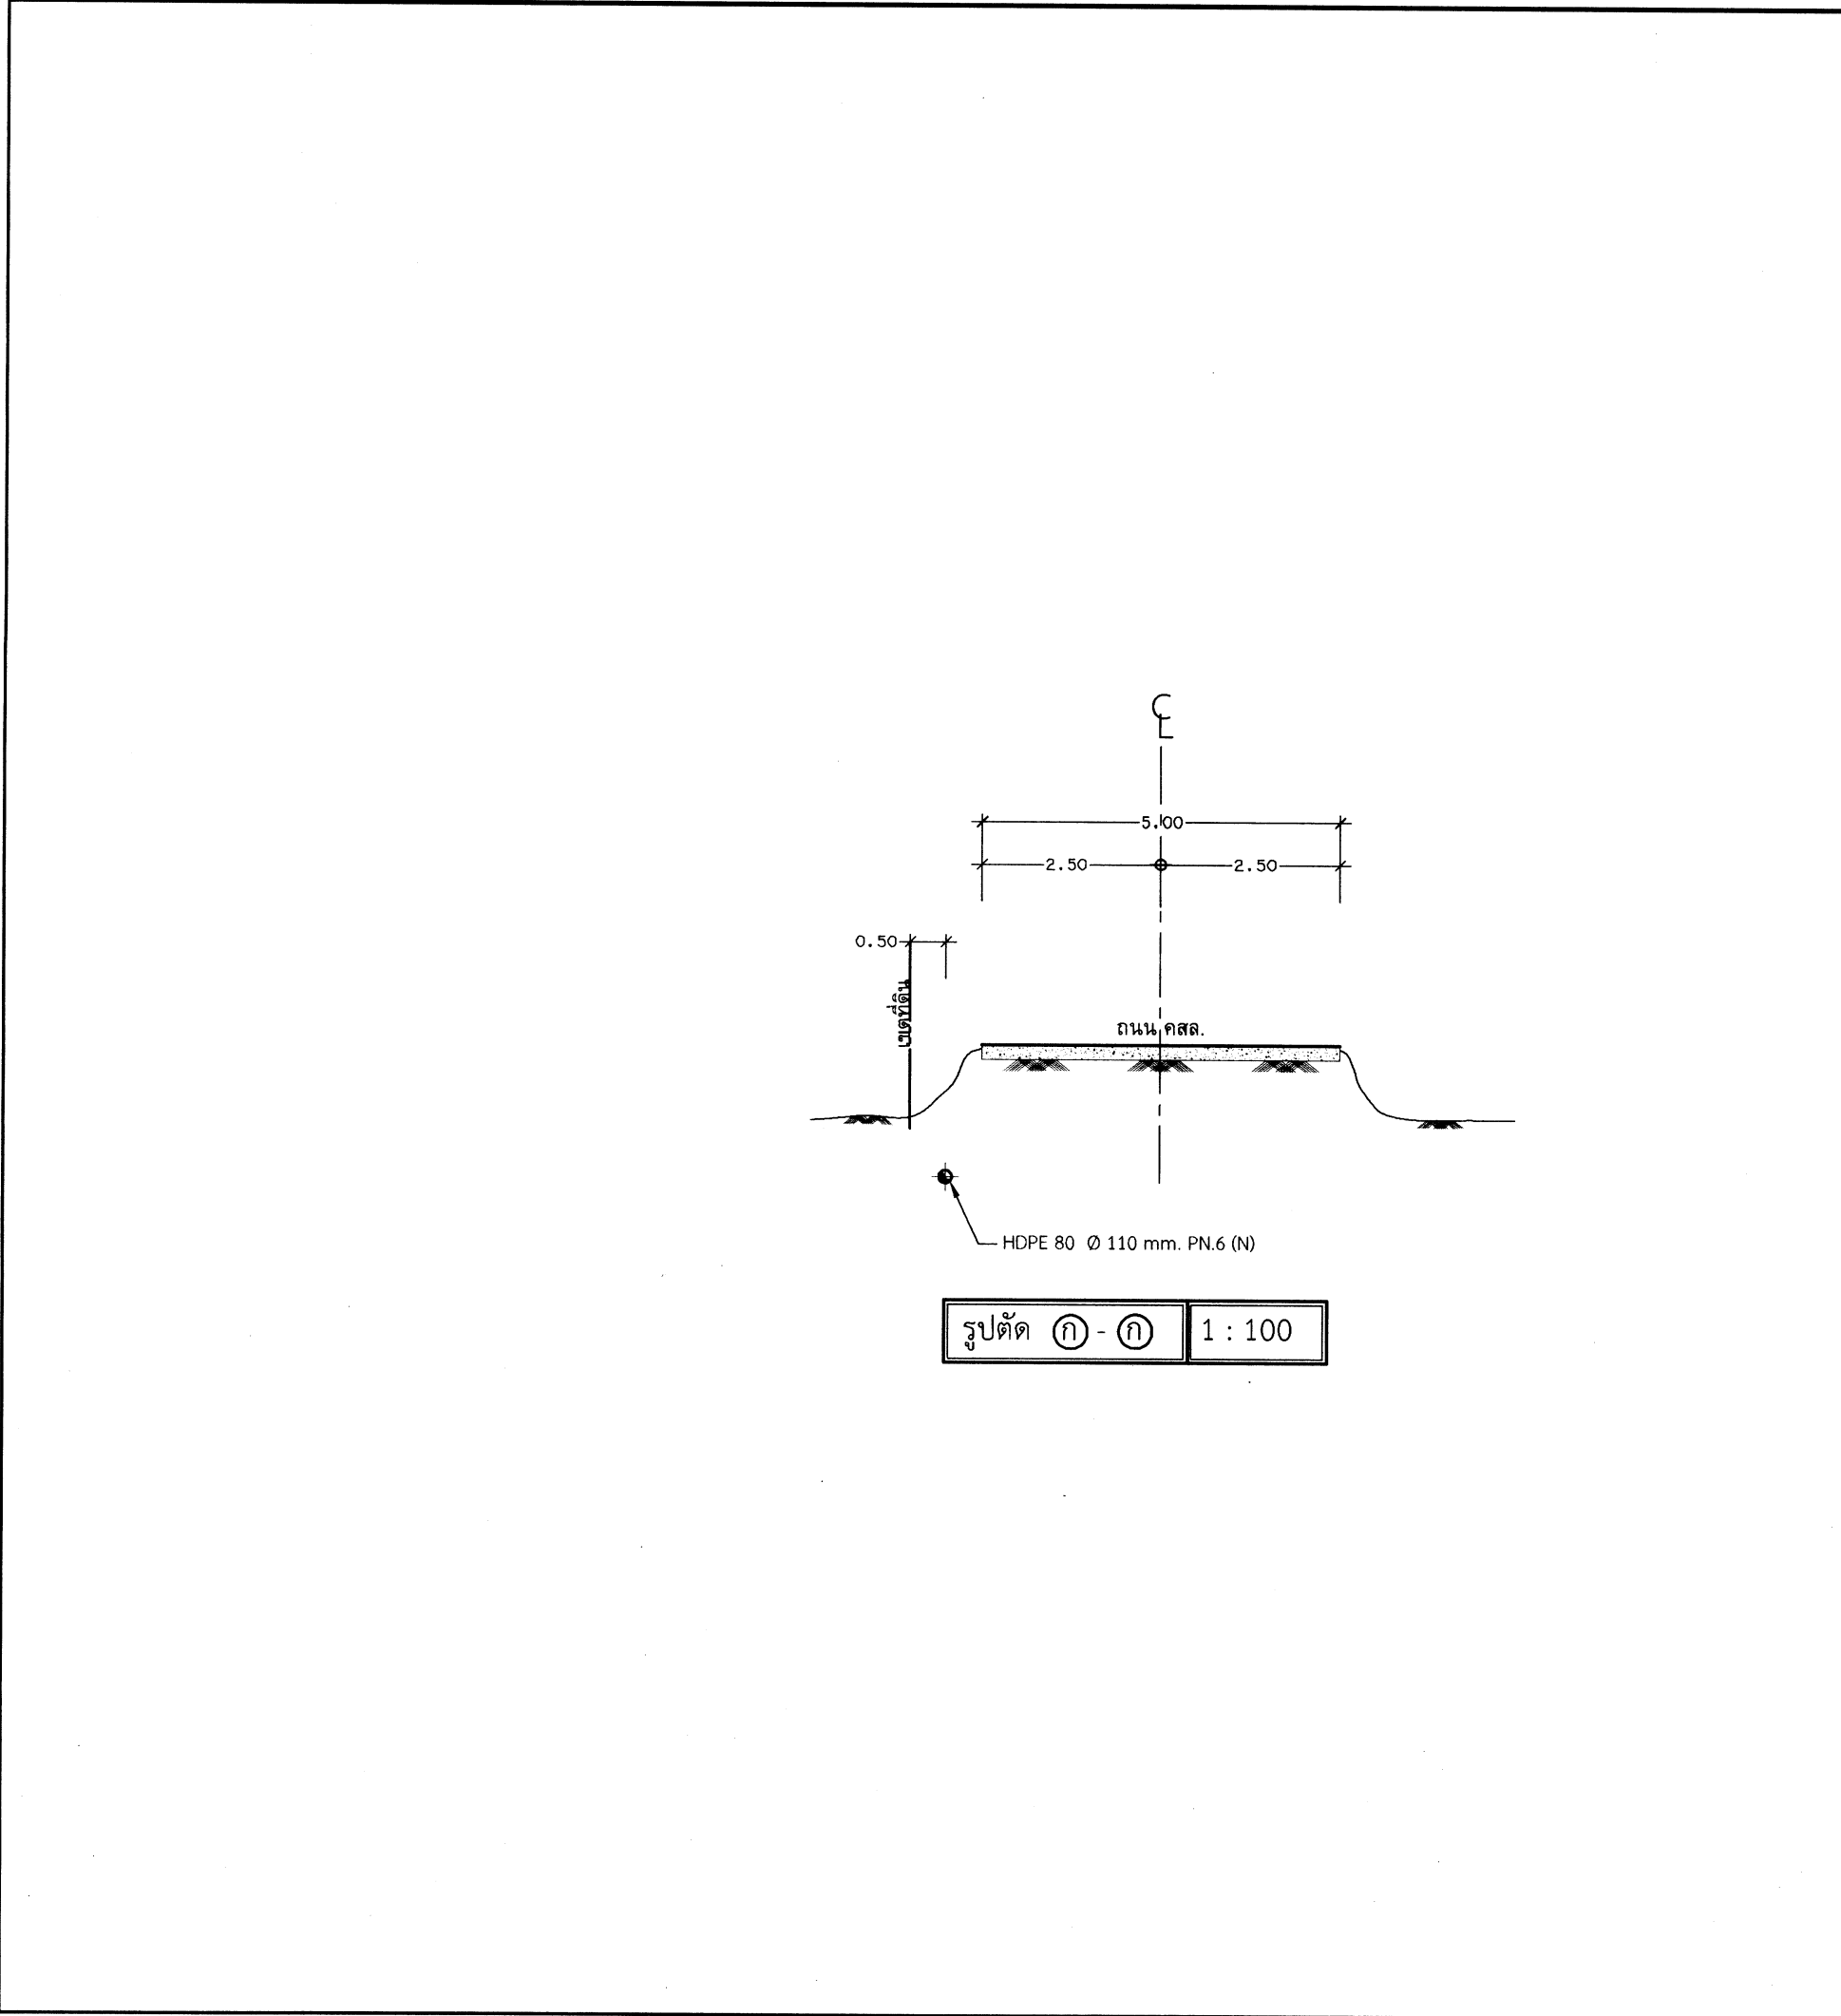
 
 


 







| ลำดับที่                                                                            | ข้อกำหนด   |
|-------------------------------------------------------------------------------------|---|
| 1                                                                                   | ให้ผู้รับจ้างใส่ทรายรองท้องและกลบหลังท้องตามมาตรฐาน กปภ. เฉพาะบริเวณที่ท่อวางในถนน ลอดผ่านถนน หรือทางเท้าเท่านั้นและในสวนที่มิได้วางในถนนหรือทางเท้า ให้จุดปรับแต่งรองดินต้องเพื่อให้เรียบ แล้วใช้วัสดุที่ซุดขึ้นกลบหลังท้องโดยเอกละออง อิฐ หิน และเศษซากก่อนกลบท้อง |
| 2                                                                                   | กรณีวางท่อในเขตแผนท่อเดิม(เอกลัก)ให้ผู้รับจ้างจัดทำทางท่อชั่วคราว เพื่อให้มีการจ่ายน้ำของท่อเดิมไปสู่จรด   |
| 3                                                                                   | ถ้าไม่ได้ระบุไว้ในแบบหรือข้อกำหนด ให้ถือปฏิบัติตามมาตรฐานงานก่อสร้าง กปภ. 02-2558(ฉบับปรับปรุงครั้งที่ 1)   |
| 4                                                                                   | ต้องปกปิดหากมิได้กำหนดไว้ในอัตราหรือชุดวาง ให้ยึดถือการตรวจความยาวความเก็บกำหนด   |
| 5                                                                                   | ท่อ S ให้ใช้วิธีการเชื่อมต่อโดยให้ข้อต่อแบบหน้าจาน   |
| 6                                                                                   | ท่อ HDPE อุณหภูมิประกอบท่อให้ใช้อุปกรณ์ต่อเหล็กหล่อแบบปลายหน้าจาน   |
| 7                                                                                   | N หมายถึง อุปกรณ์ประกอบท่อใหม่   |
| 8                                                                                   | E หมายถึง อุปกรณ์ประกอบท่อเดิม   |
| สัญลักษณ์                                                                           | ความหมาย   |
|  | แนวข้อมคอนกรีต   |
|  | แนวข้อมเอสพีลท์   |
|  | แนวข้อมทางเท้า/คอนกรีตที่ขีไป   |
|  | ท่อปกคลุม ขนาดระบุตามแบบ   |

หมายเหตุ

ข้อปดลอก หากมิได้ระบุไว้ในแบบ ให้ด้นลลดหรือขุดวาง ให้ยึดการขุดวางความยาวตามทีแบบกำหนดไว้

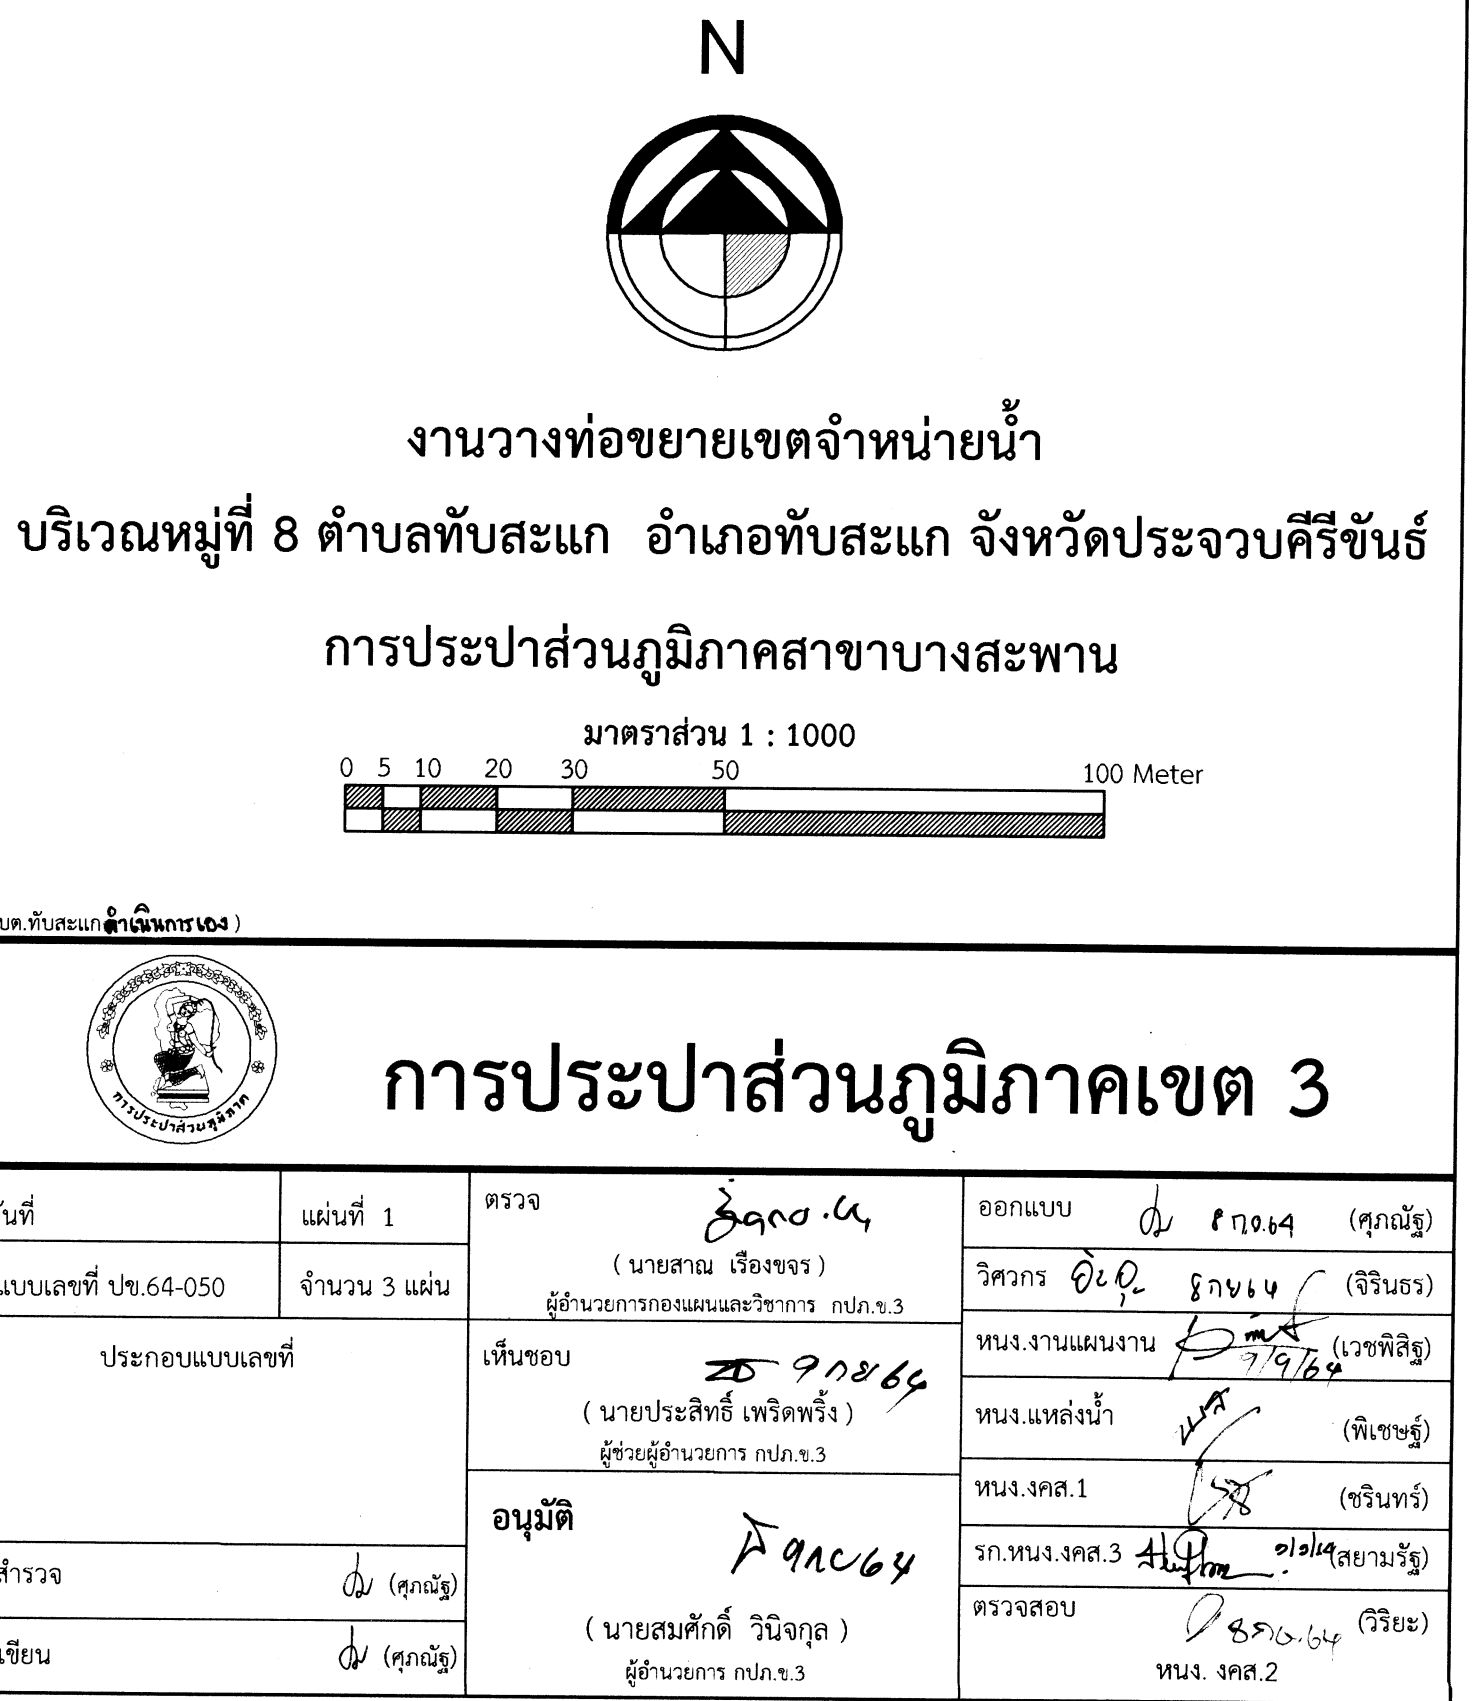







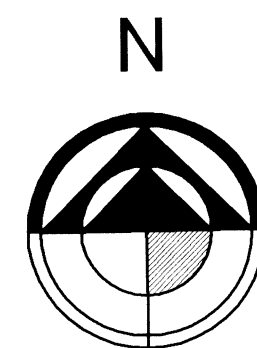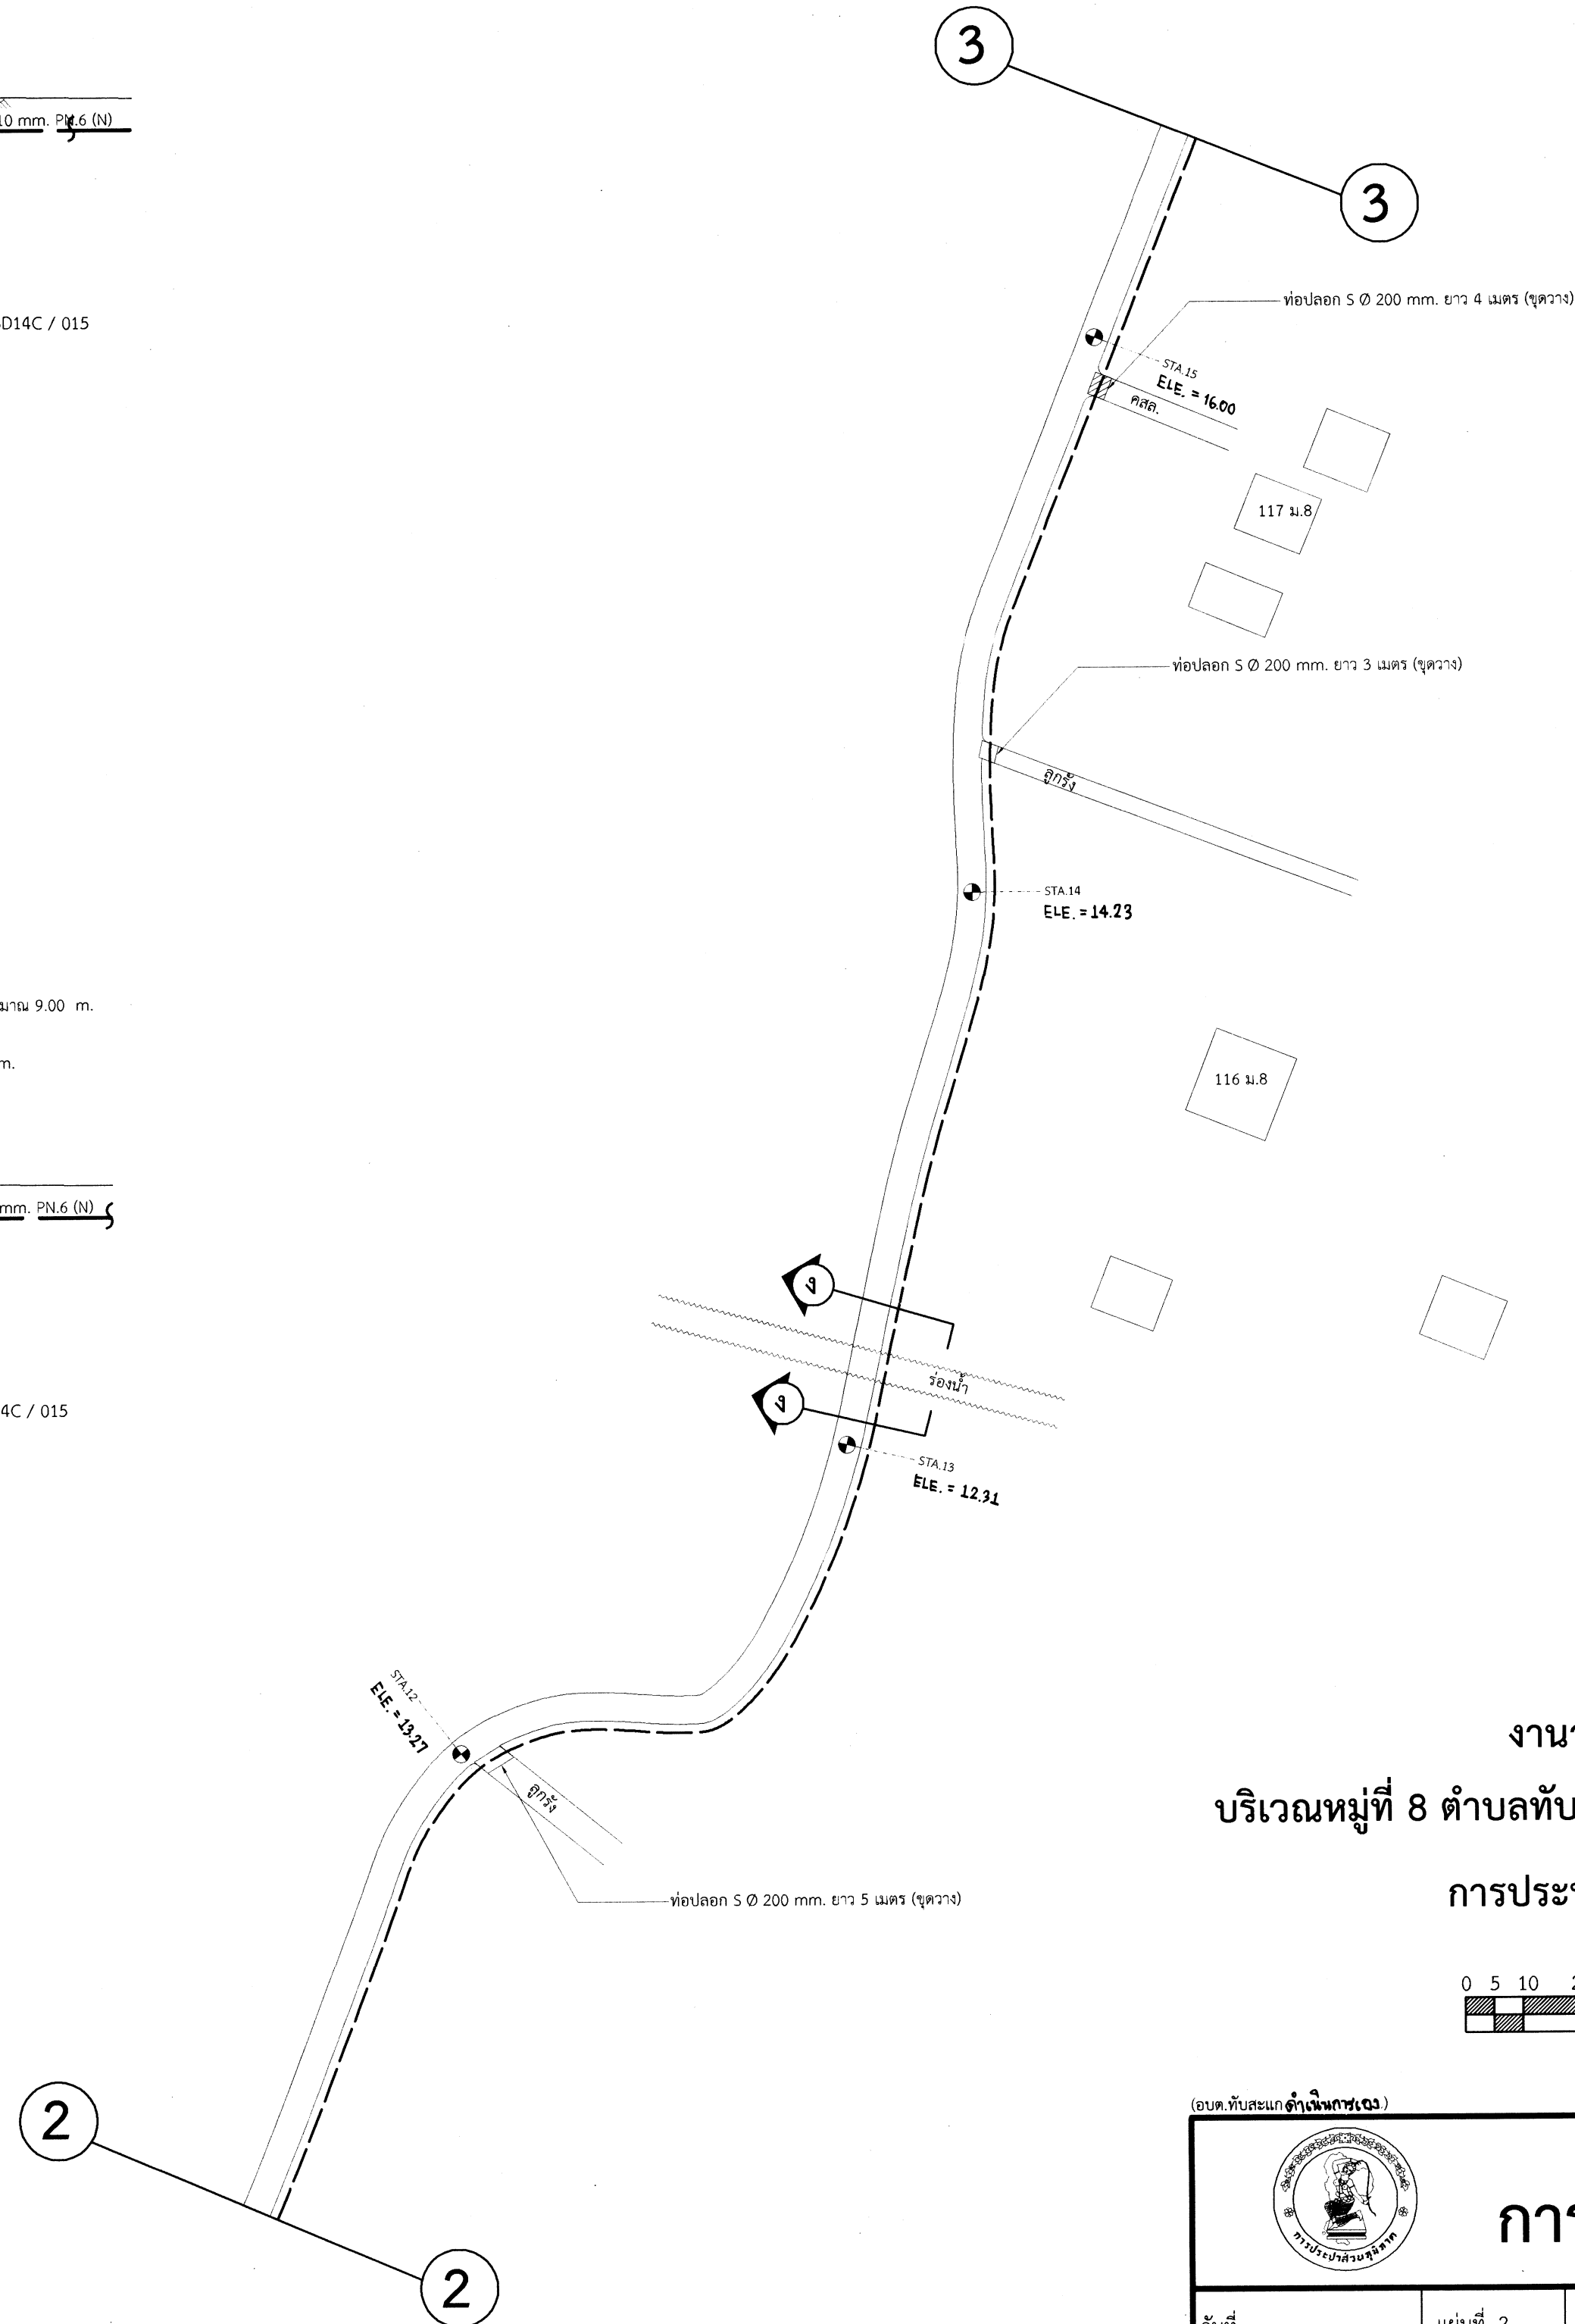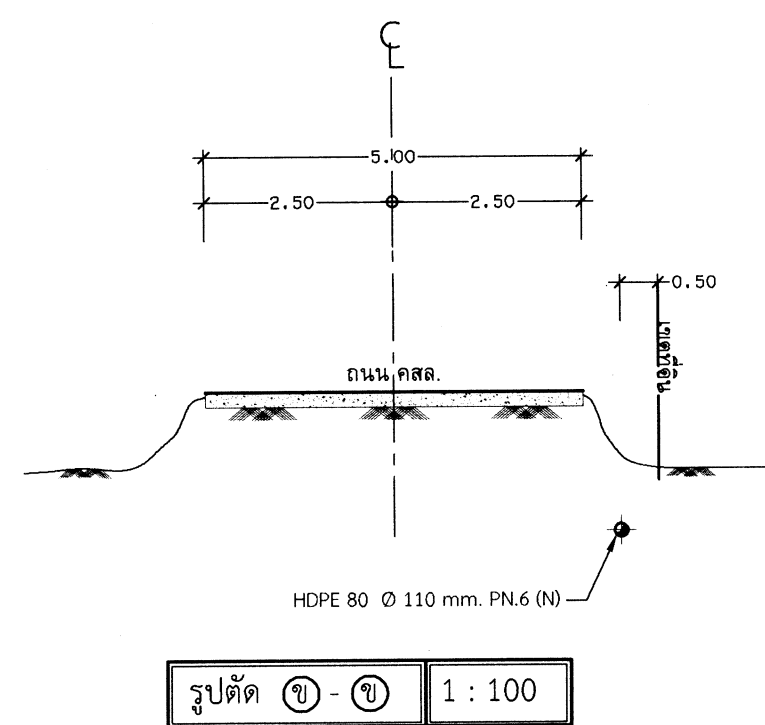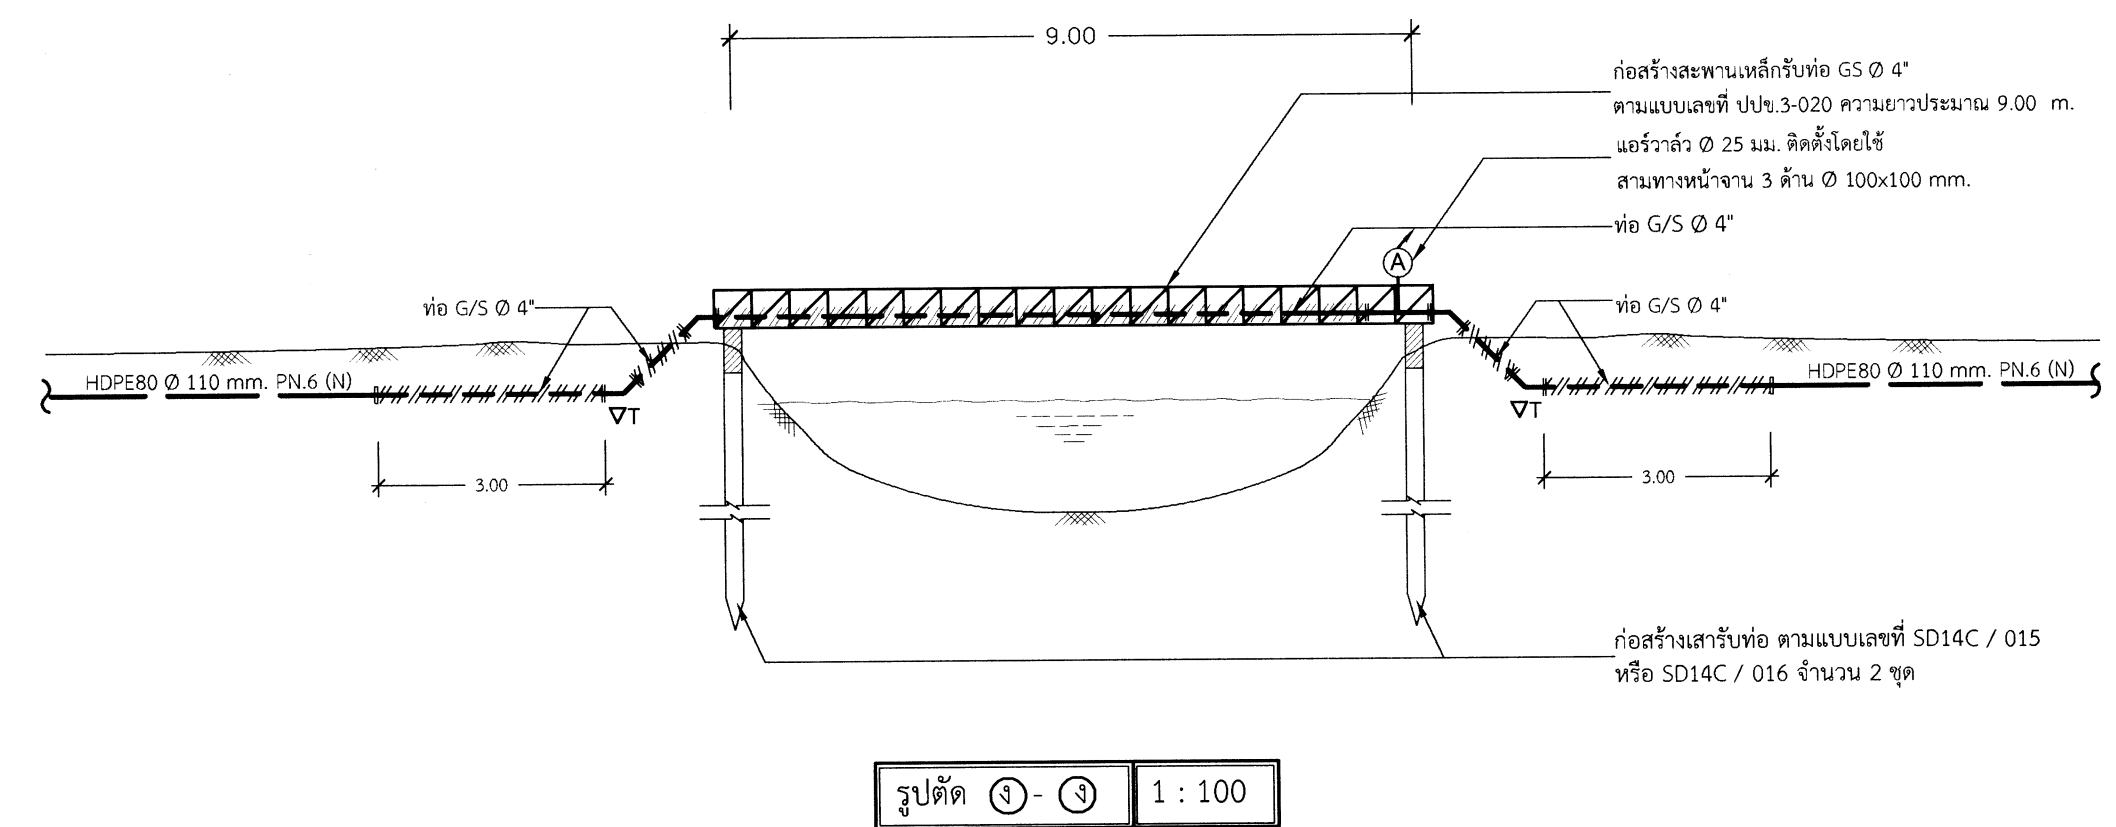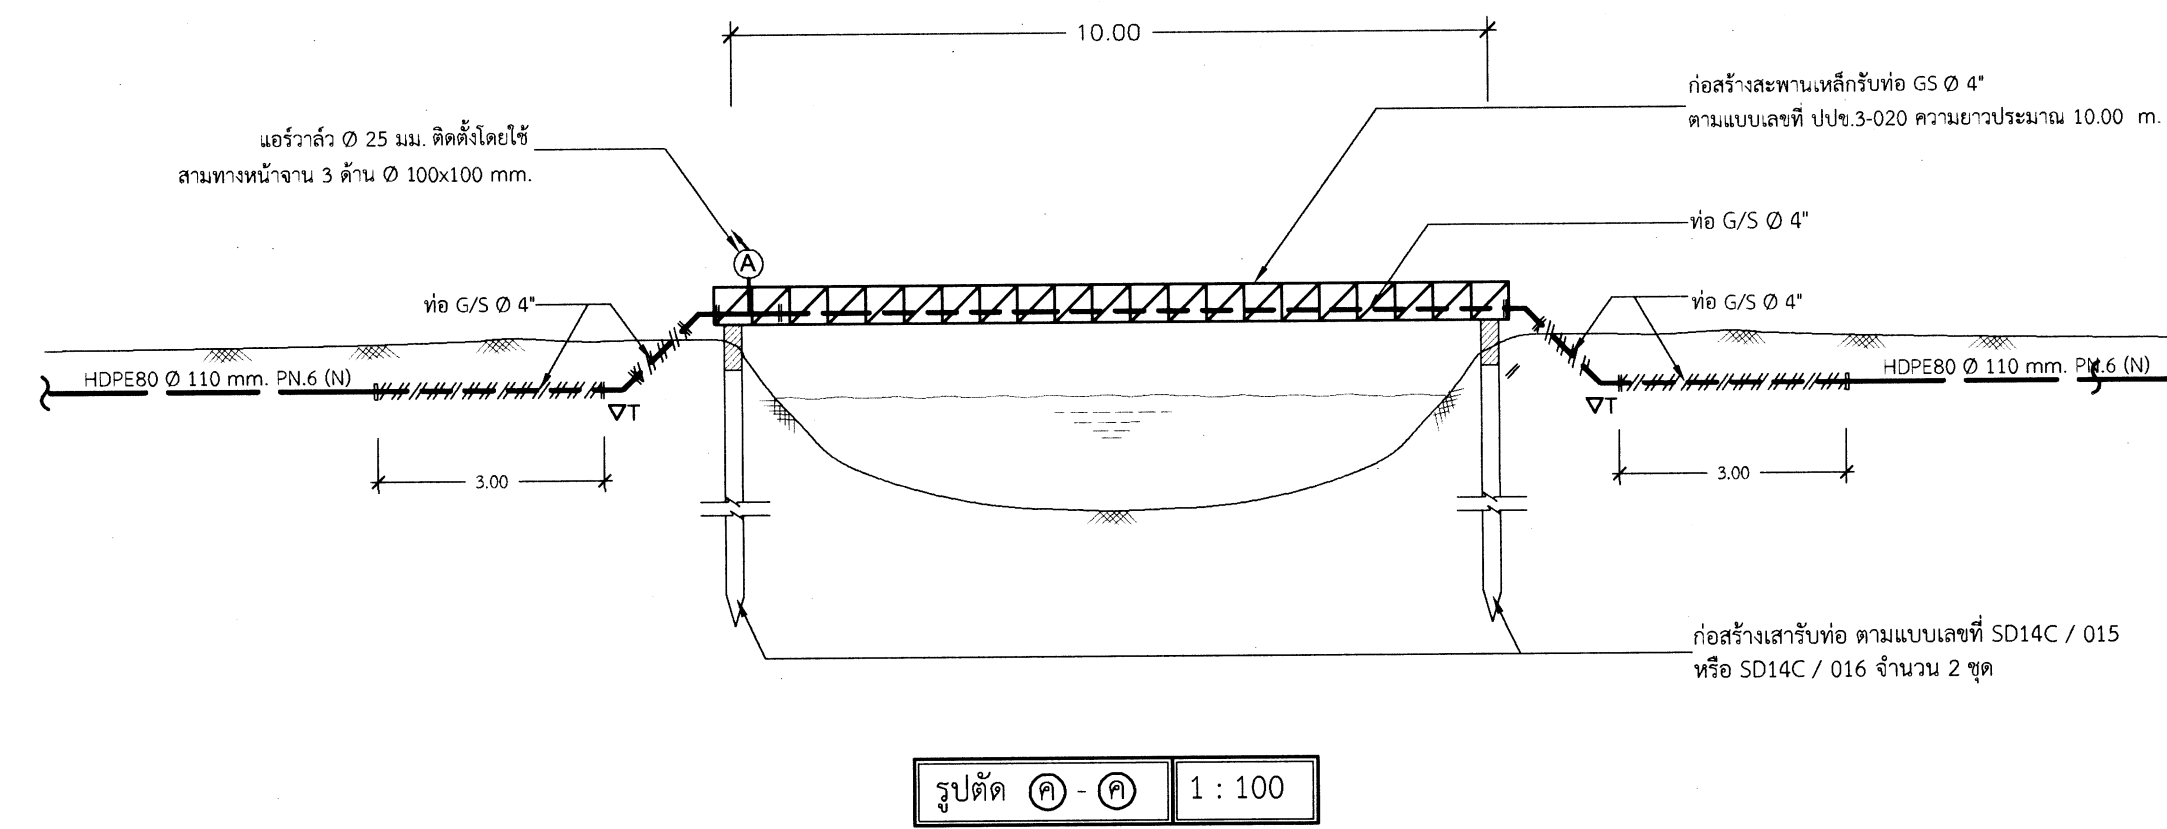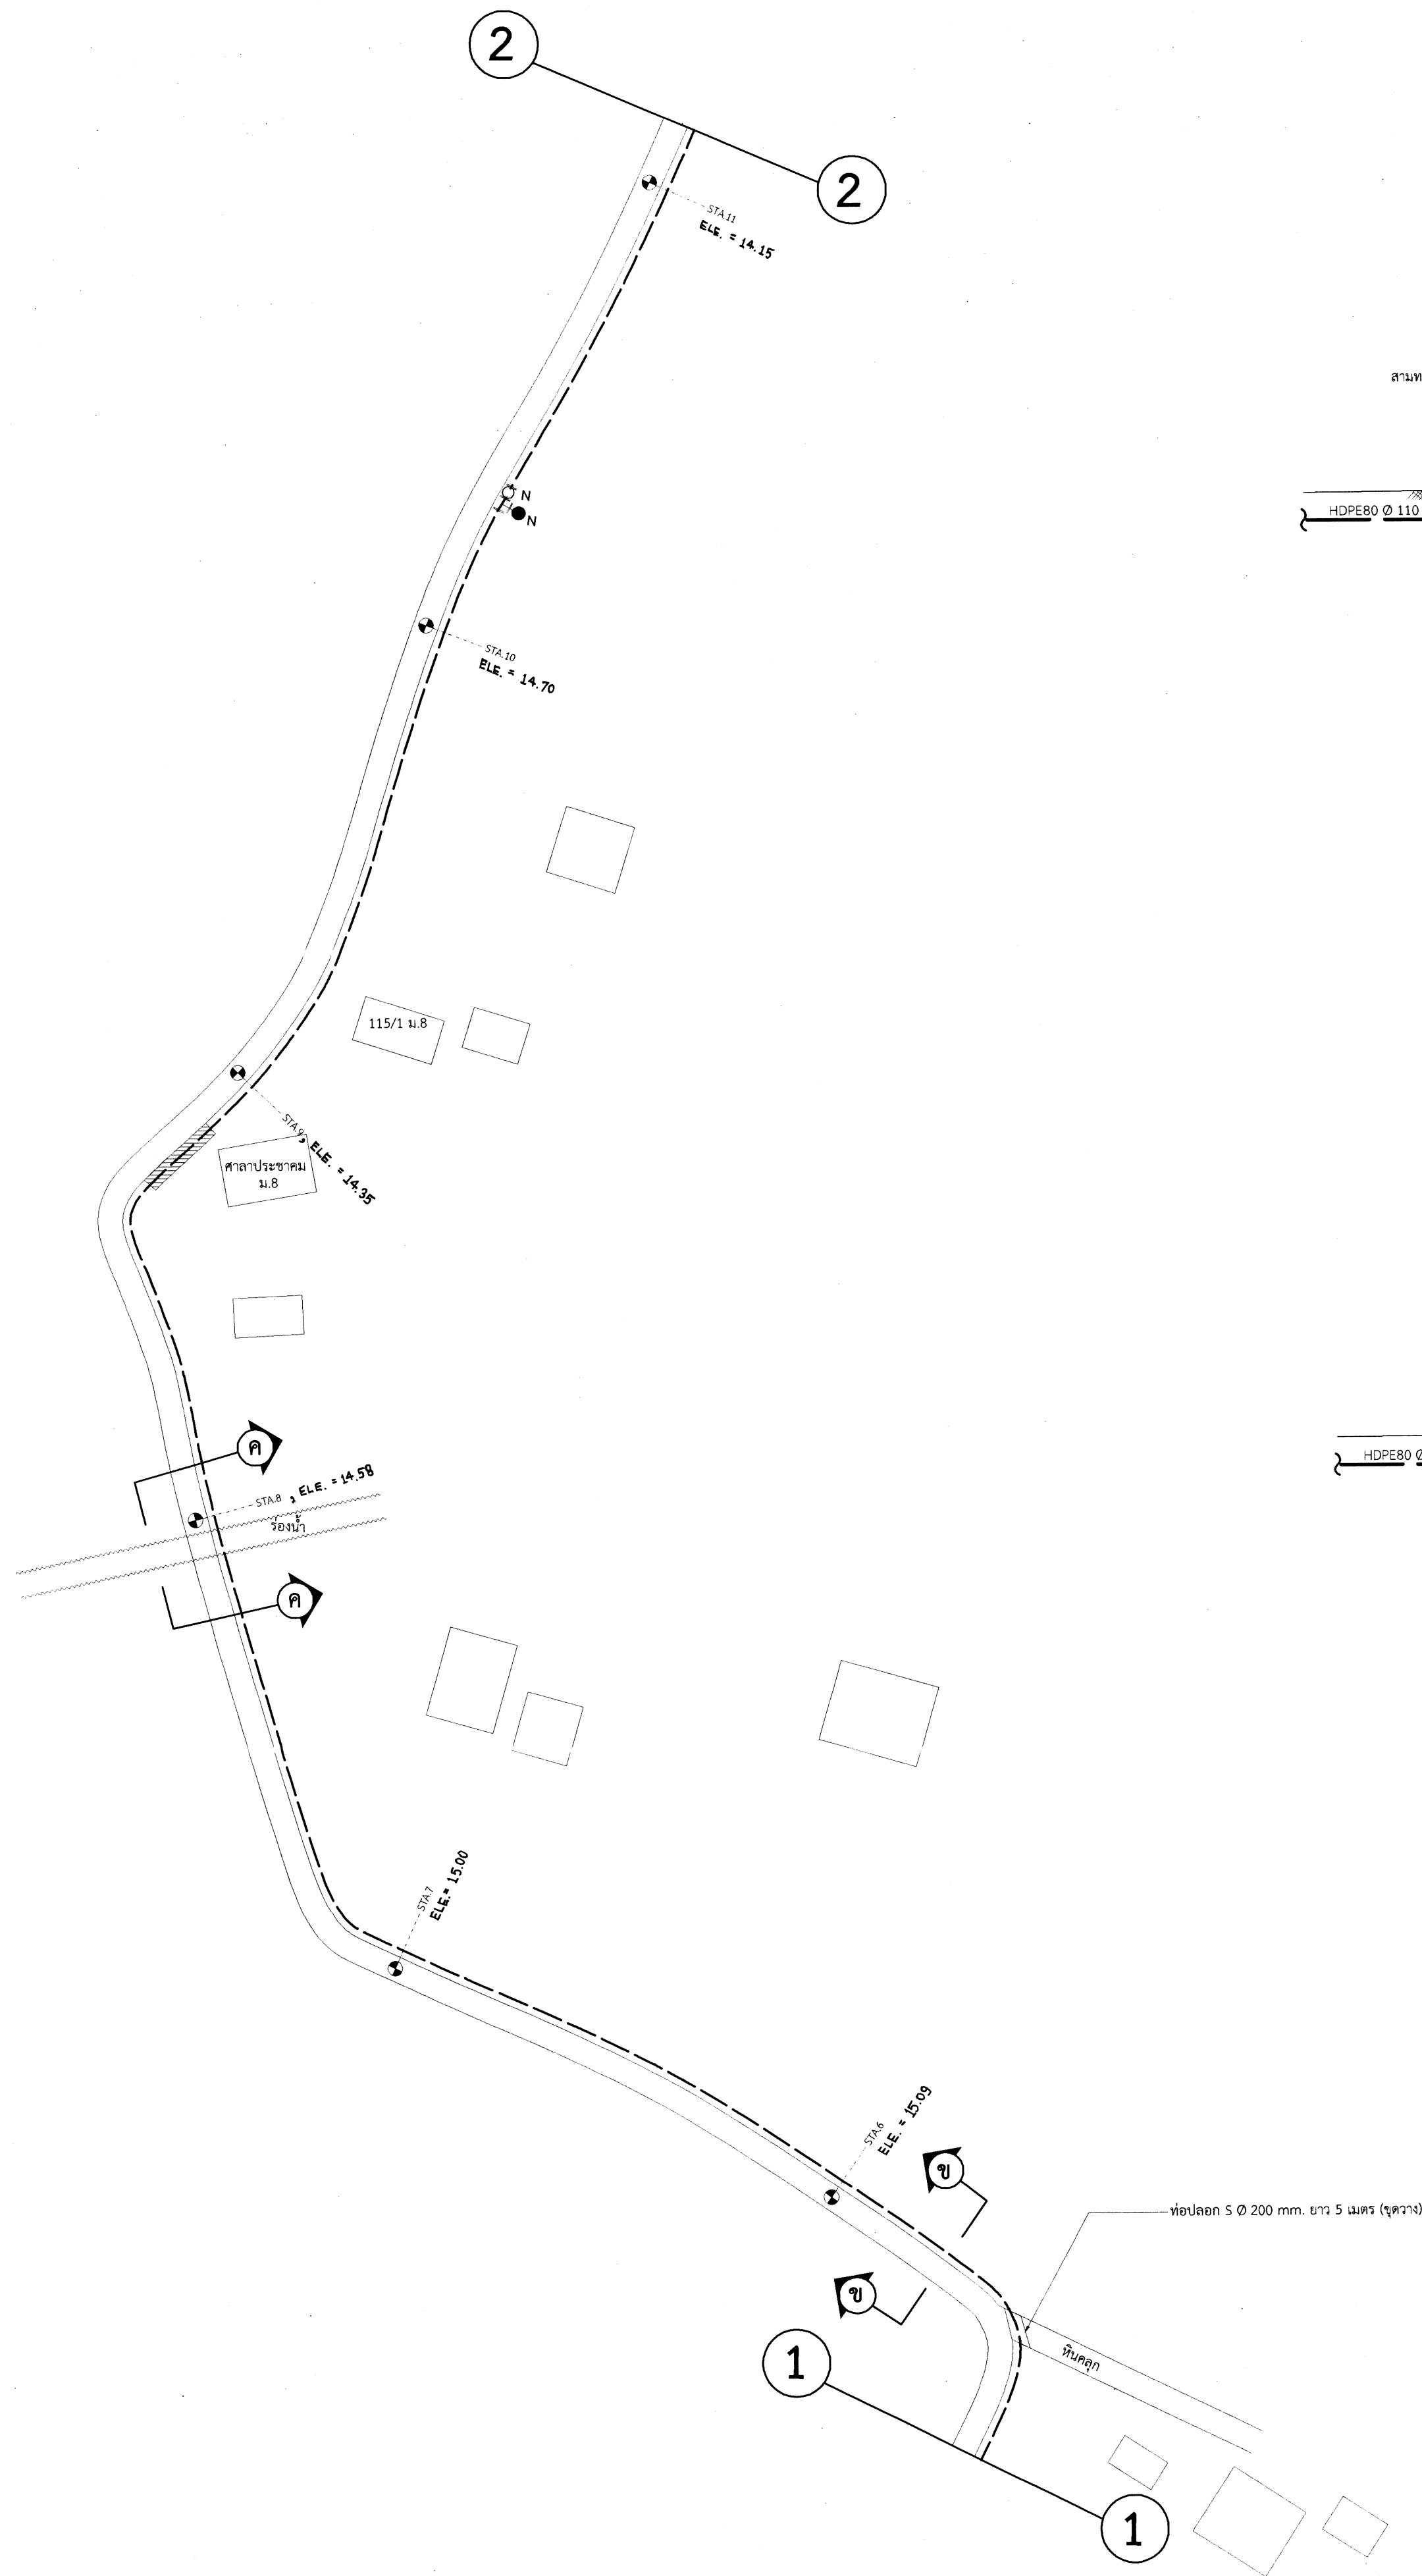

งานวางท่อขยายเขตจำหน่ายน้ำ  
บริเวณหมู่ที่ 8 ตำบลทับสะแก อำเภอบ้านลาด จังหวัดประจวบคีรีขันธ์  
การประปาส่วนภูมิภาคสาขาบางสะพาน  
มาตราส่วน 1 : 1000  
0 5 10 20 30 50 100 Meter

| การประปาส่วนภูมิภาคเขต 3 |              |                                    |                                    |                                    |
|--------------------------|--------------|------------------------------------|------------------------------------|------------------------------------|
| วันที่                   | แบบที่ 2     | ตรวจ                               | ออกแบบ                             | ออกแบบ                             |
| แบบเลขที่ ปท.64-050      | จำนวน 3 แผ่น | ผู้ดำเนินการออกแบบและวิชาการ กปท.3 | ผู้ดำเนินการออกแบบและวิชาการ กปท.3 | ผู้ดำเนินการออกแบบและวิชาการ กปท.3 |
| ประกอบแบบเลขที่          | เห็นชอบ      | เห็นชอบ                            | เห็นชอบ                            | เห็นชอบ                            |
| สำรวจ                    | เขียน        | อนุมัติ                            | อนุมัติ                            | อนุมัติ                            |
| เขียน                    | เขียน        | เขียน                              | เขียน                              | เขียน                              |



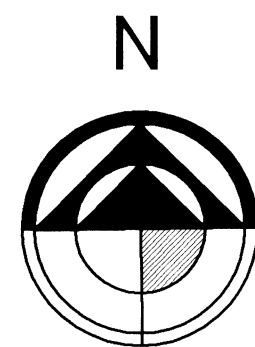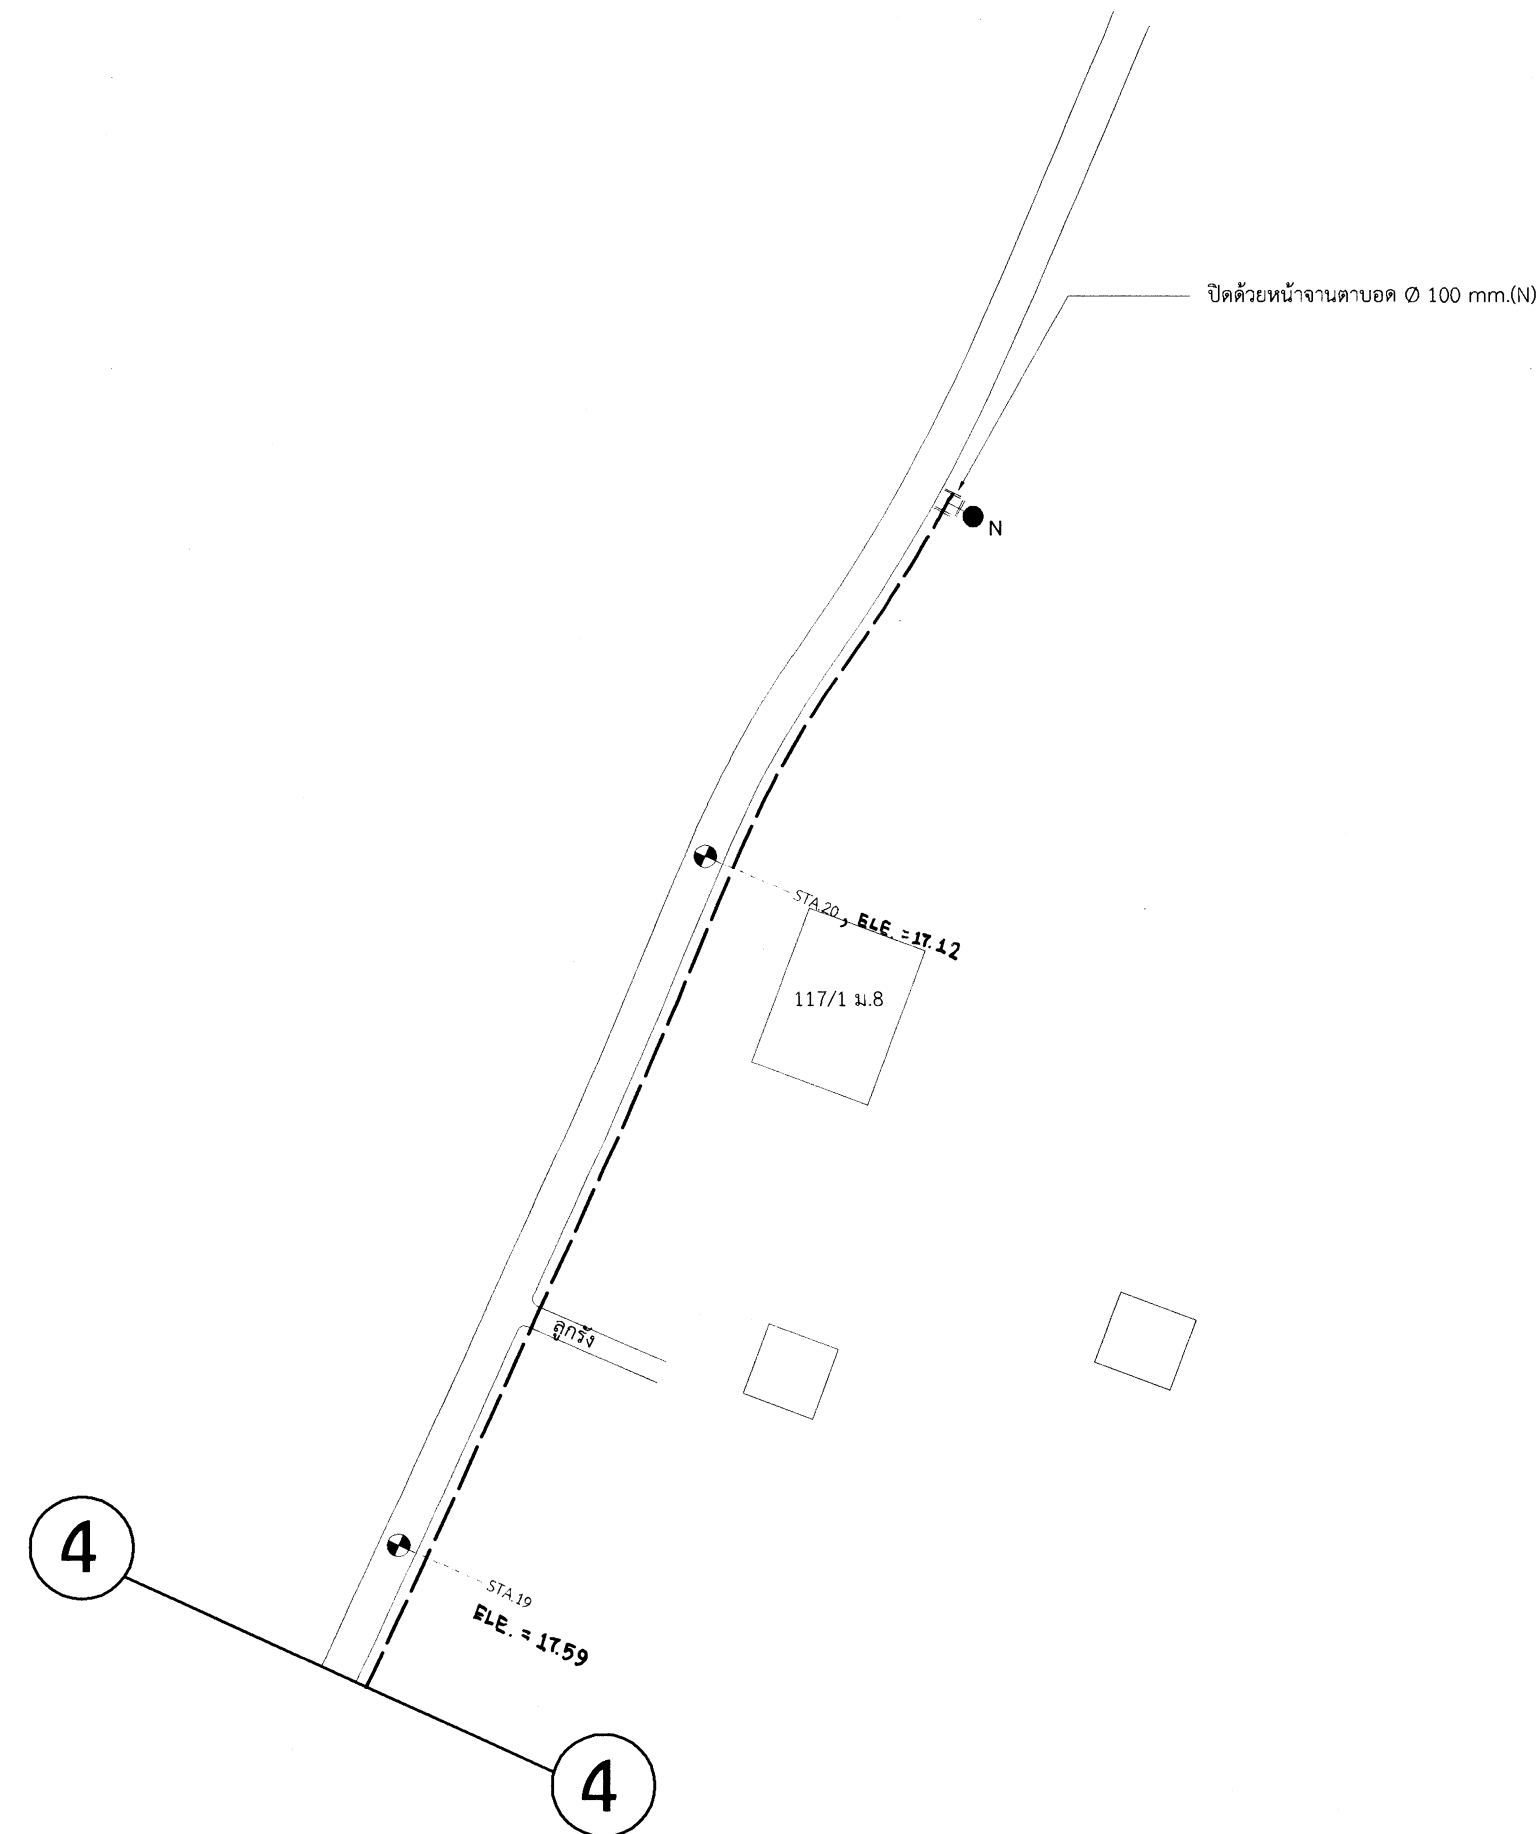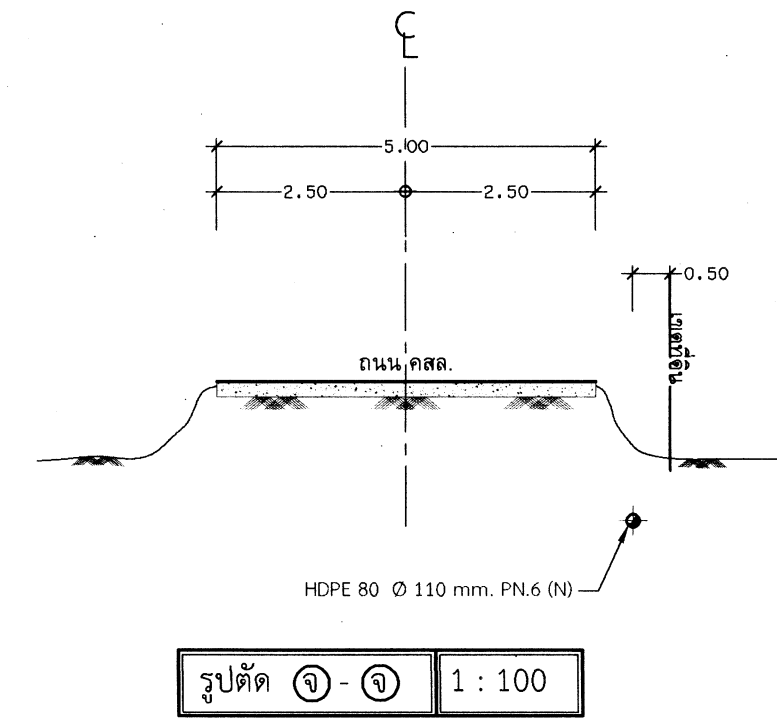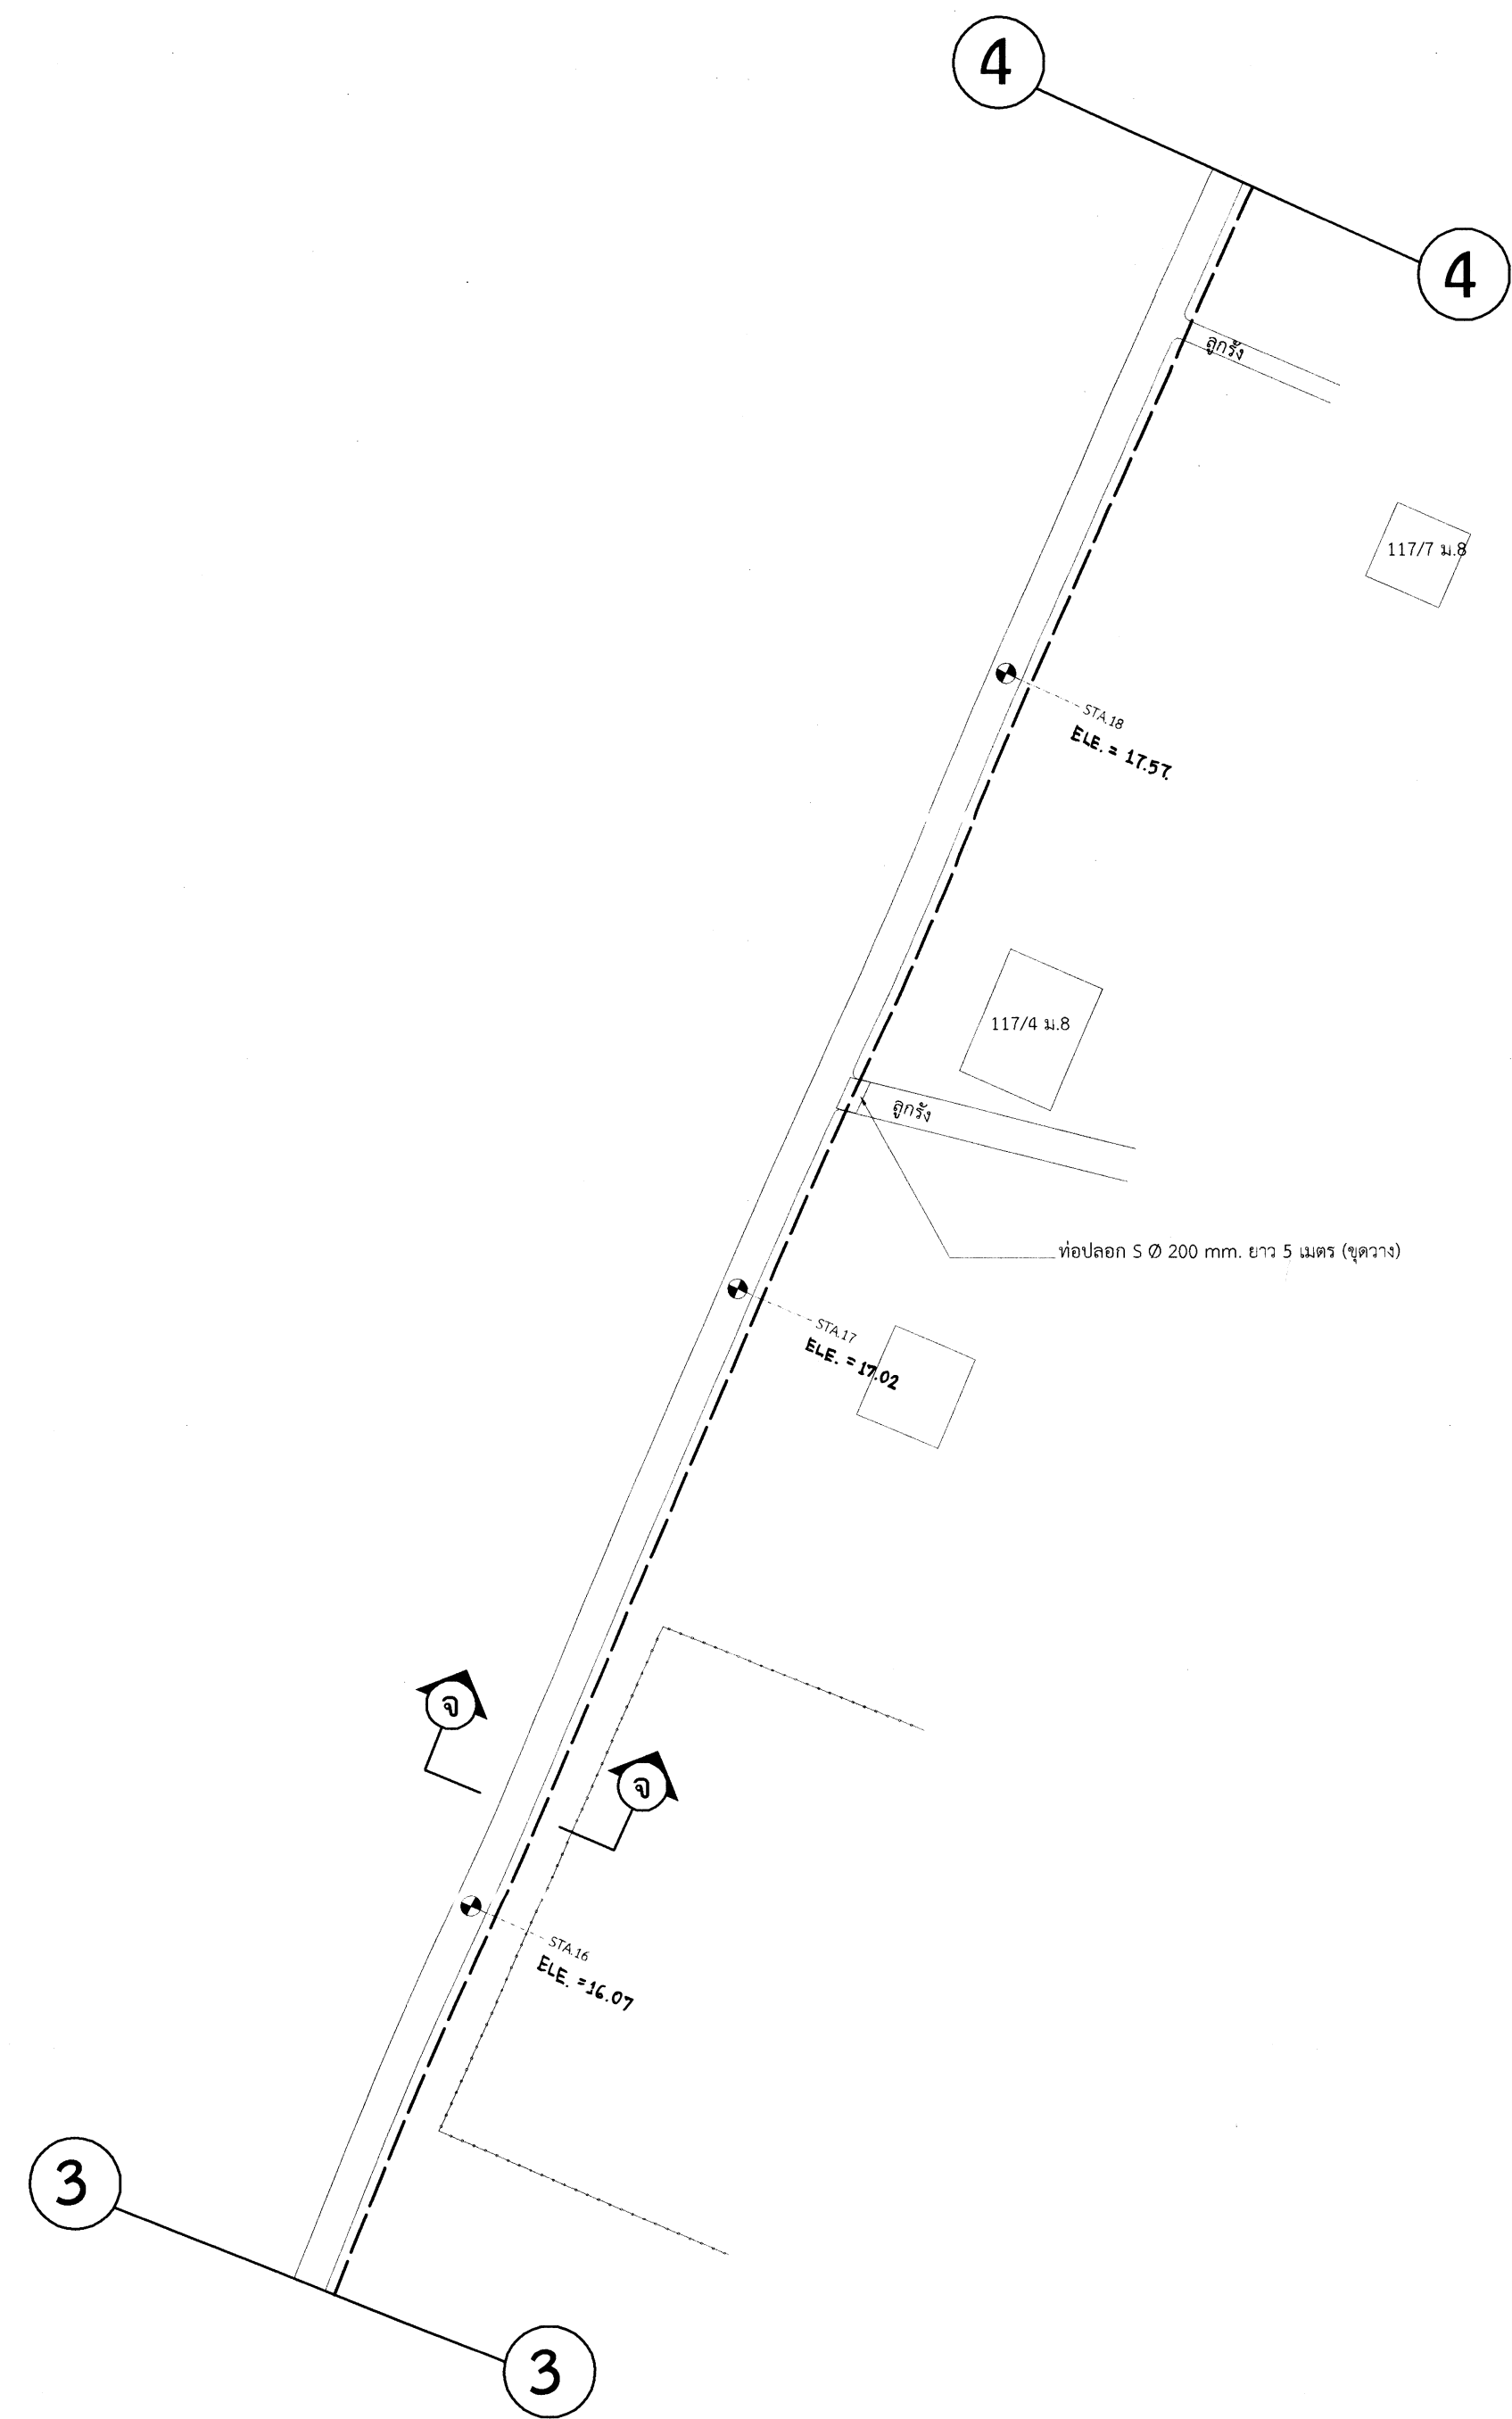

งานวางท่อขยายเขตจำหน่ายน้ำ  
บริเวณหมู่ที่ 8 ตำบลทับสะแก อำเภอบ้านค่าย จังหวัดประจวบคีรีขันธ์  
การประปาส่วนภูมิภาคสาขาบางสะพาน  
มาตรฐาน 1 : 1000  
0 5 10 20 30 50 100 Meter

|                          |                                                         |                                                               |                      |
|--------------------------|---------------------------------------------------------|---------------------------------------------------------------|----------------------|
|                          |                                                         |                                                               |                      |
| การประปาส่วนภูมิภาคเขต 3 |                                                         |                                                               |                      |
| วันที่                   | แผ่นที่ 3                                               | ตรวจ                                                          | ออกแบบ               |
| แบบเลขที่ ปช.64-050      | จำนวน 3 แผ่น                                            | ( นายสมศักดิ์ เวียงขจร )<br>ผู้อำนวยการกองแผนและวิชาการ กปภ.๓ | ๘ ธ.ค. ๖๔ (คุณนง)    |
| ประกอบแบบเลขที่          | เห็นชอบ                                                 | อนุมัติ                                                       | วิศวกร               |
|                          | ( นายประสิทธิ์ เพ็ชรพริ้ง )<br>ผู้ช่วยผู้อำนวยการ กปภ.๓ | ( นายสมศักดิ์ เวียงขจร )<br>ผู้อำนวยการ กปภ.๓                 | ๘ ธ.ค. ๖๔ (จิรินทร์) |
| สำรวจ                    | ๘ (คุณนง)                                               | ( นายสมศักดิ์ เวียงขจร )<br>ผู้อำนวยการ กปภ.๓                 | ทนาย.งานแผนงาน       |
| เขียน                    | ๘ (คุณนง)                                               |                                                               | ๘/๑๖/๖๔ (เวชพัลลภ)   |
|                          |                                                         |                                                               | ทนาย.แหล่งน้ำ        |
|                          |                                                         |                                                               | ๘ (พิเชษฐ์)          |
|                          |                                                         |                                                               | ทนาย.งคส.1           |
|                          |                                                         |                                                               | ๘ (จรินทร์)          |
|                          |                                                         |                                                               | รท.ทนาย.งคส.3        |
|                          |                                                         |                                                               | ๘/๑๖/๖๔ (วิริยะ)     |
|                          |                                                         |                                                               | ตรวจสอบ              |
|                          |                                                         |                                                               | ๘/๑๖/๖๔              |